


Gemeinde: Achstetten
 Gemarkung: Bronnen
 Kreis: Biberach

Lageplan

-Zeichnerischer Teil-
 zum Bauantrag (§4 LBOVVO)
 (3463)

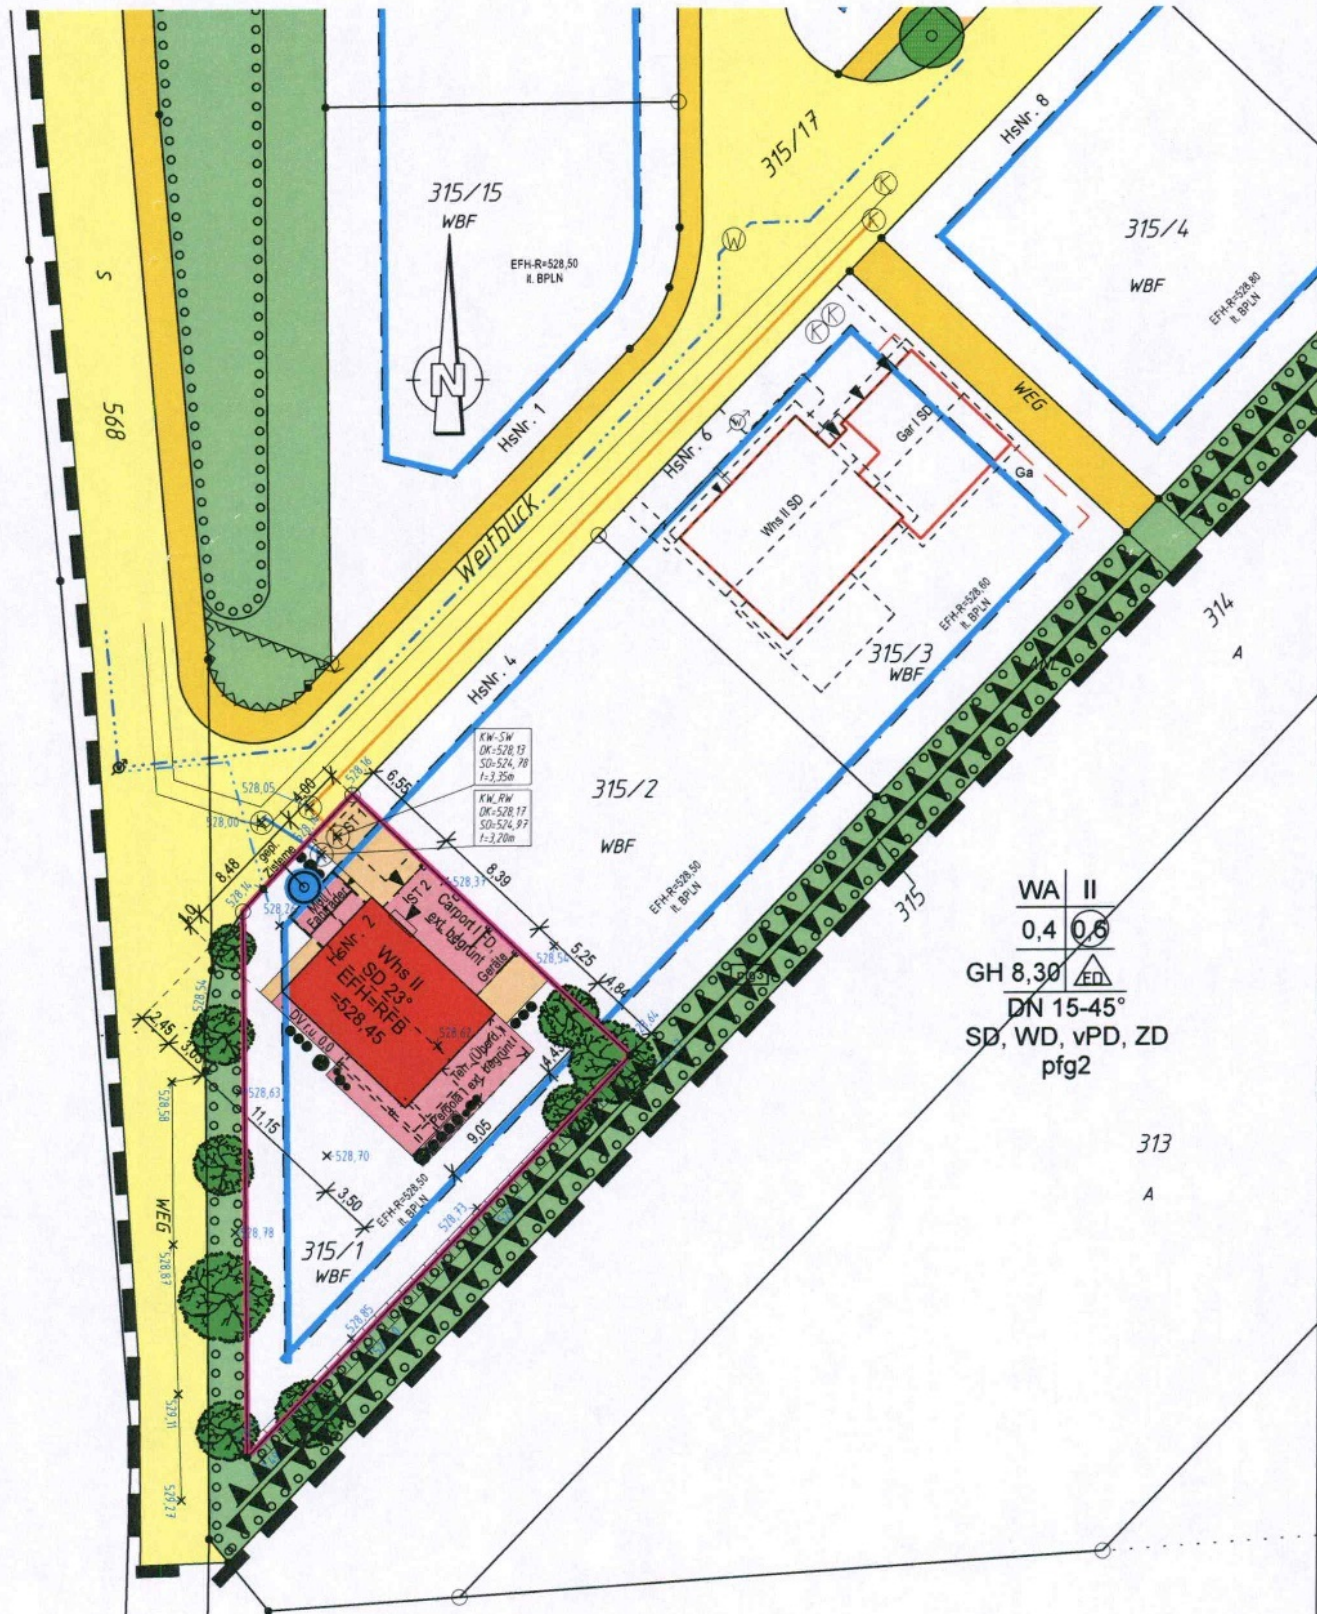

Auszug aus dem
 Liegenschaftskataster
 Einzeichnung nach §4 LBOVVO
 Hinsichtlich etwa vorhandener
 unterirdischer Leitungen,
 wird keine Gewähr übernommen

Höhen im Neuen System (DHHN2016)

0 5 10 15 20 m

Maßstab 1 : 500

i. d. B.
 Ingenieur- & Vermessungsbüro Muffler,
 König-Wilhelm-Straße 7, 88471 Laupheim
 i.A. Anne Steinbach
 Sachverständige nach § 5 LBOVVO B-W



Ingenieur- und
 Vermessungsbüro
 König-Wilhelm-Straße 7
 88471 Laupheim
 Tel: 07392 / 91 15 18
 Fax: 07392 / 91 15 19
 info@ingmuffler.de
 www.ingmuffler.de

Erstellt: Laupheim, den 11.06.2024



Projekt
Neubau eines Einfamilienhauses mit Carport
88480 Achstetten- Bronnen, Weitblick 2, Flst. 315/1

Projekt Nr.	2023-027	
Planart	Baugesuch	Bearbeiter MK
Projektpartner	WEIZENEGGER. Ziegelwiesenweg 1 88410 Bad Wurzach	
Datum	11.06.2024	Maßstab 1:100
		Plan-Nr. 05
Plan-Name	Ansichten Nord-West / Nord-Ost	

Hinweis für die Werk- und Detailplanung

Die Baugesuchspläne im Maßstab 1:100 sind **keine Ausführungspläne!** Die Unterlagen dienen lediglich als Grundlage für die Erstellung der Werk-, Detail- und Statikpläne. Sollten die Pläne trotzdem für die Ausführung herangezogen werden übernehmen wir keine Haftung für evtl. auftretende Konstruktions- und Detailmängel. Wir weisen die Bauherrschaft nochmals darauf hin, dass für die saubere Ausführung des Bauvorhabens eine Ausführungsplanung im Maßstab 1:50 und kleiner unerlässlich ist.

Überzeugen durch Zuverlässigkeit und Erfahrung.

Planung	Beratung	Vermittlung
---------	----------	-------------

Hinweis zum Urheberrecht und der Weitergabe an Dritte

Die Pläne bzw. deren Inhalt bleiben geistiges Eigentum des Planerstellers und dürfen nur absprachegemäß und im Sinne des Planerstellers verwendet werden; insbesondere dürfen die Planunterlagen ohne vorherige schriftliche Genehmigung des Planerstellers **nicht vervielfältigt oder Dritten zugänglich gemacht werden.**

Planung	BOSS Architekten Immobilien
---------	------------------------------------

Architekt - Berater - Ökonom
Mario Boss
Dipl.-Ing. (FH) - Dipl.-Immobilienökonom (ADI)

Marktplatz 15 - 88471 Laupheim
Tel. 07392 - 93829 - 0
info@boss-architekten.de
www.boss-architekten.de

11.06.2024

Unterschrift Architekt

Grenze

Grenze

Weitblick

Grenze

Grenze

Ansicht Süd-Ost

Ansicht Süd-West

Projekt Neubau eines Einfamilienhauses mit Carport

88480 Achstetten-Bronnen, Weitblick 2, Flst. 315/1

Projekt Nr.	2023-027	
Planart	Baugesuch	Bearbeiter MK
Projektpartner	WEIZENEGGER. Ziegelwiesweg 1 88419 Bad Wurzach	
Datum	11.06.2024	Maßstab 1:100
		Plan-Nr. 06

Ansichten Süd-Ost / Süd-West

Hinweis für die Werk- und Detailplanung

Die Baugesuchspläne im Maßstab 1:100 sind **keine Ausführungspläne!** Die Unterlagen dienen lediglich als Grundlage für die Erstellung der Werk-, Detail- und Statikpläne. Sollten die Pläne trotzdem für die Ausführung herangezogen werden übernehmen wir keine Haftung für evtl. auftretende Konstruktions- und Detailmängel. Wir weisen die Bauherrschaft nochmals darauf hin, dass für die saubere Ausführung des Bauvorhabens eine Ausführungsplanung im Maßstab 1:50 und kleiner unerlässlich ist.

Überzeugen durch Zuverlässigkeit und Erfahrung.

Planung	Beratung	Vermittlung
---------	----------	-------------

Hinweis zum Urheberrecht und der Weitergabe an Dritte

Die Pläne bzw. deren Inhalt bleiben geistiges Eigentum des Planerstellers und dürfen nur absprachegemäß und im Sinne des Planerstellers verwendet werden; insbesondere dürfen die Planunterlagen ohne vorherige schriftliche Genehmigung des Planerstellers **nicht vervielfältigt oder Dritten zugänglich gemacht werden.**

Planung	BOSS Architekten Immobilien
---------	---------------------------------------

Architekt - Berater - Ökonom
Mario Boss
 Dipl.-Ing. (FH) - Dipl.-Immobilienökonom (ADI)

Marktplatz 15 - 88471 Laupheim
 Tel. 07392 - 93829 - 0
 info@boss-architekten.de
 www.boss-architekten.de

11.06.2024

Unterschrift Architekt