


Flurstück: 51/3
Flur:
Gemarkung: Bronnen

Gemeinde: Achstetten
Kreis: Biberach
Regierungsbezirk: Tübingen

5344178.82


32567309.40

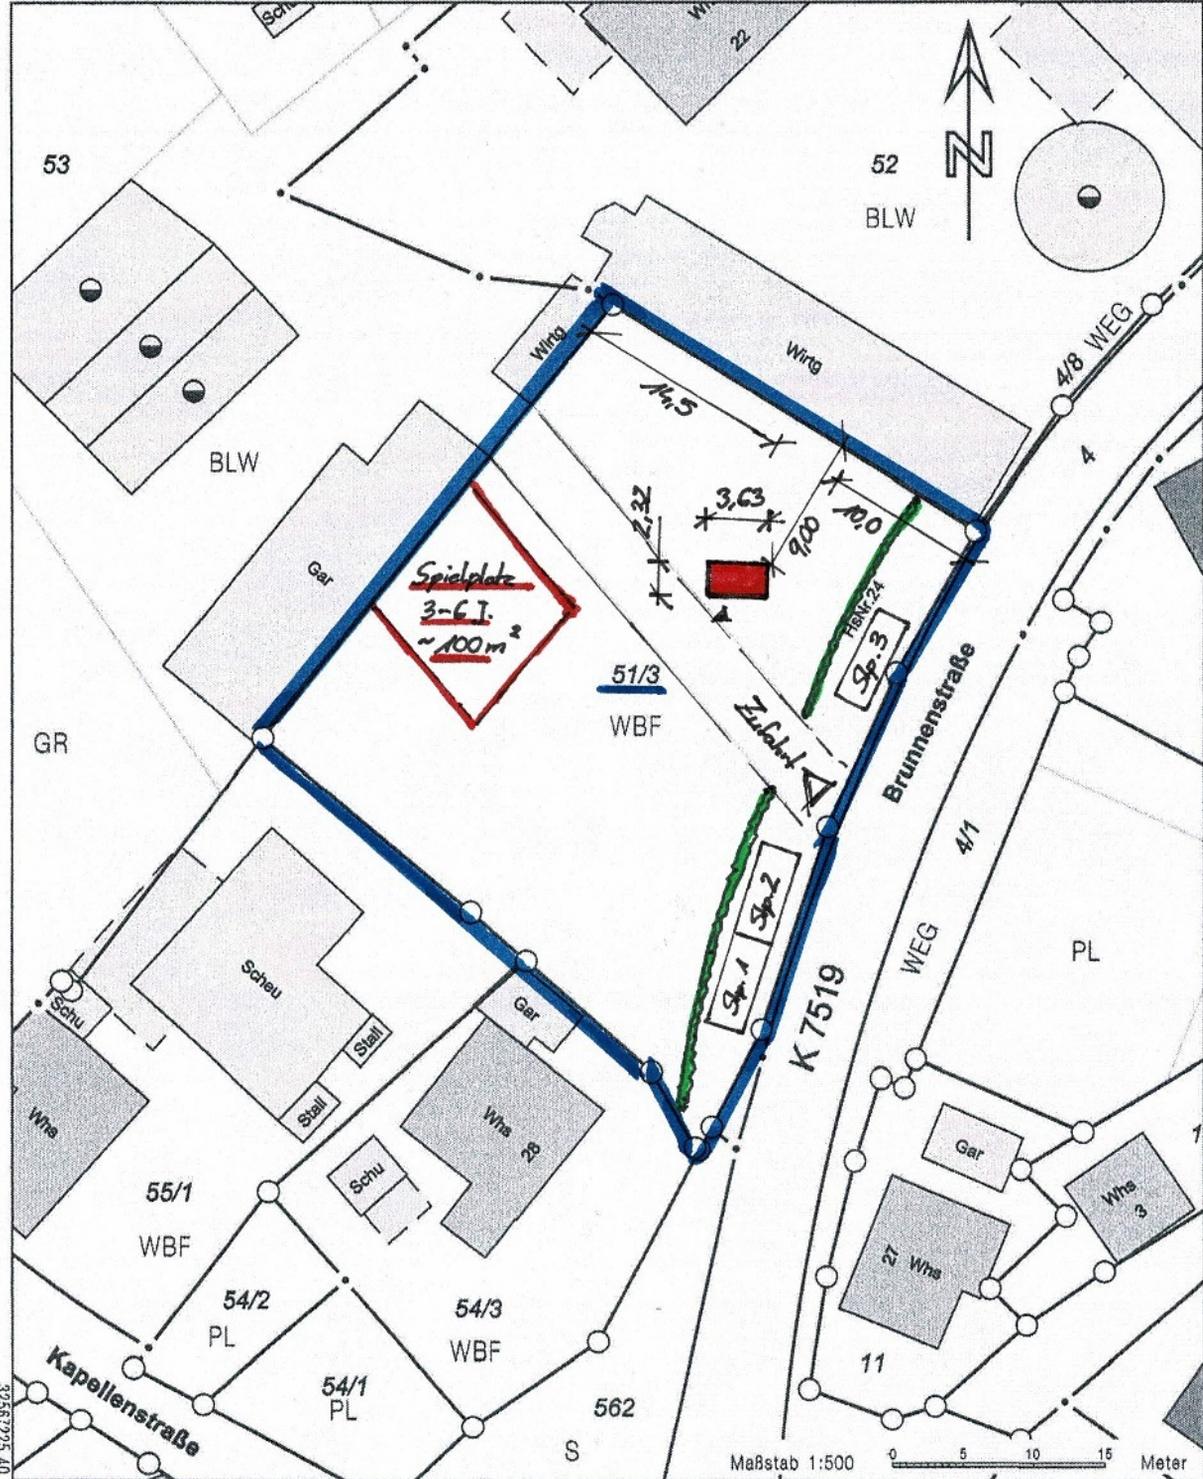

5344073.32

Darstellung entspricht dem Liegenschaftskataster -
Abweichungen gegenüber dem Grundbuch sind möglich.

Die Basisinformationen und Basisdaten des Liegenschaftskatasters unterliegen dem Verwendungsvorbehalt nach § 2 Abs. 3 und 4 des Vermessungsgesetzes vom 1. Juli 2004 (GBl. S. 469, 509) in der derzeit gültigen Fassung. Sie dürfen vom Empfänger nur für den Zweck verwendet werden, zu dem sie übermittelt worden sind. Eine Verwendung für andere Zwecke ist nur zulässig, wenn die Vermessungsbehörde eingewilligt hat.

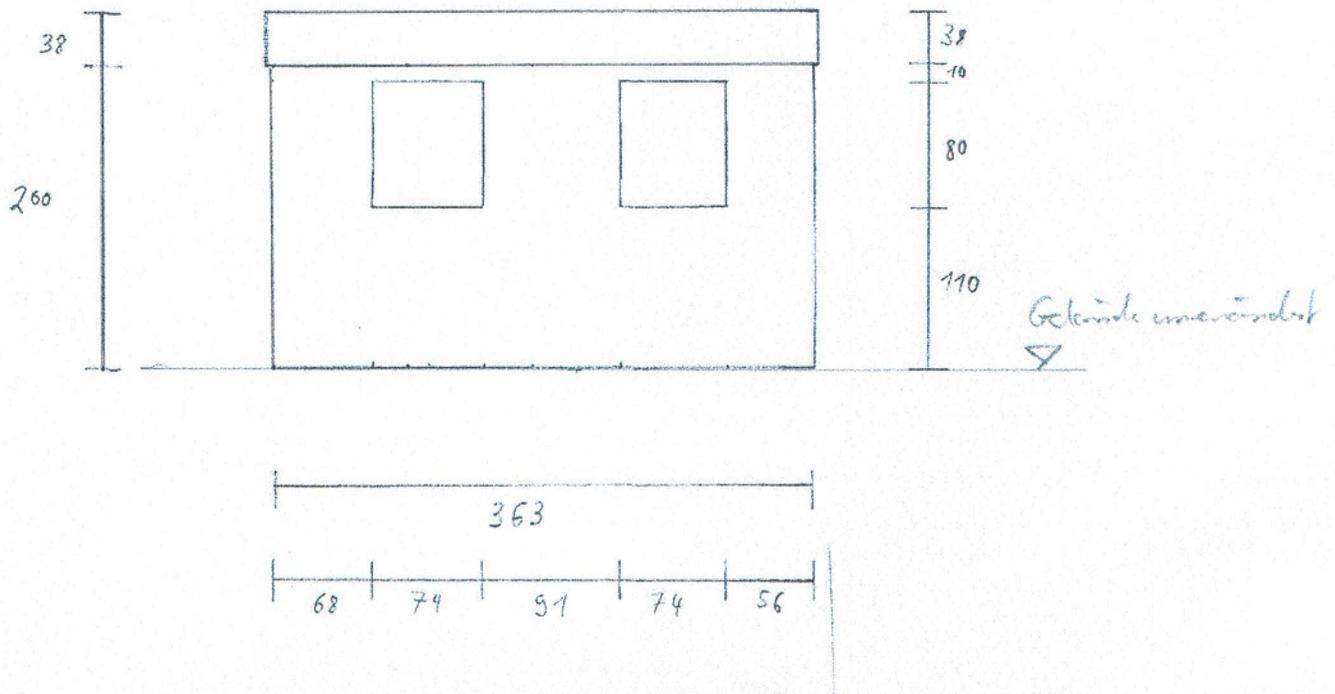

Errichtung eines Verkaufsraumes zur Direktvermarktung
 mit Verweilbereich
 Errichtung eines Kinderspielplatzes


Brunnenstraße 24, Flst. 51/3
 88480 Achstetten-Bronnen

Ansicht Norden

Maßstab 1: 50

Entwurfsverfasser:

Datum: 09.04.2024

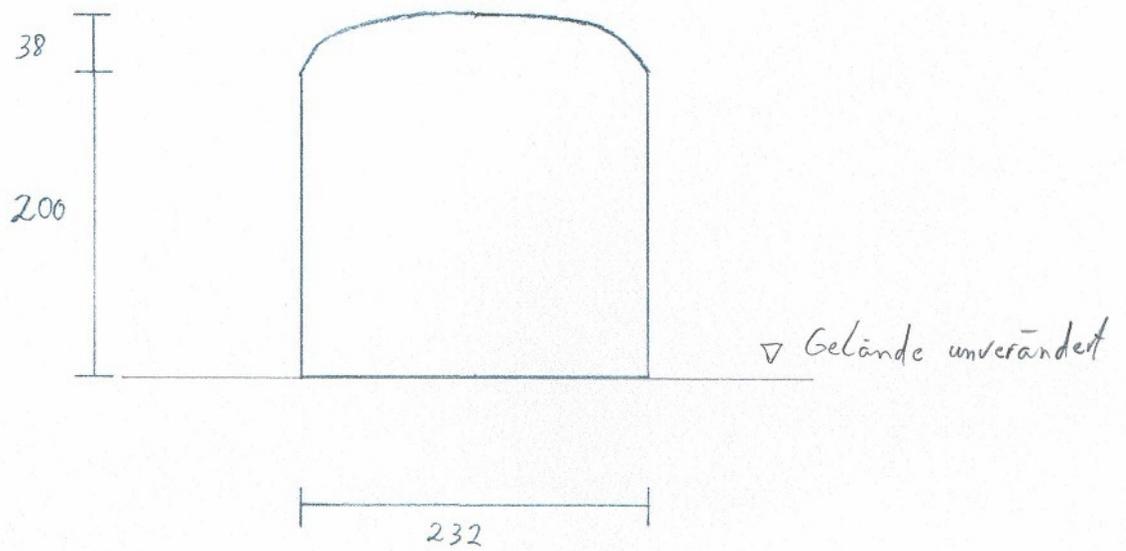

Errichtung eines Verkaufsraumes zur Direktvermarktung
mit Verweilbereich
Errichtung eines Kinderspielplatzes


Brunnenstraße 24, Flst. 51/3
88480 Achstetten-Bronnen

Ansicht Osten

Maßstab 1: 50

Entwurfsverfasser:

Datum: 09.04.2024

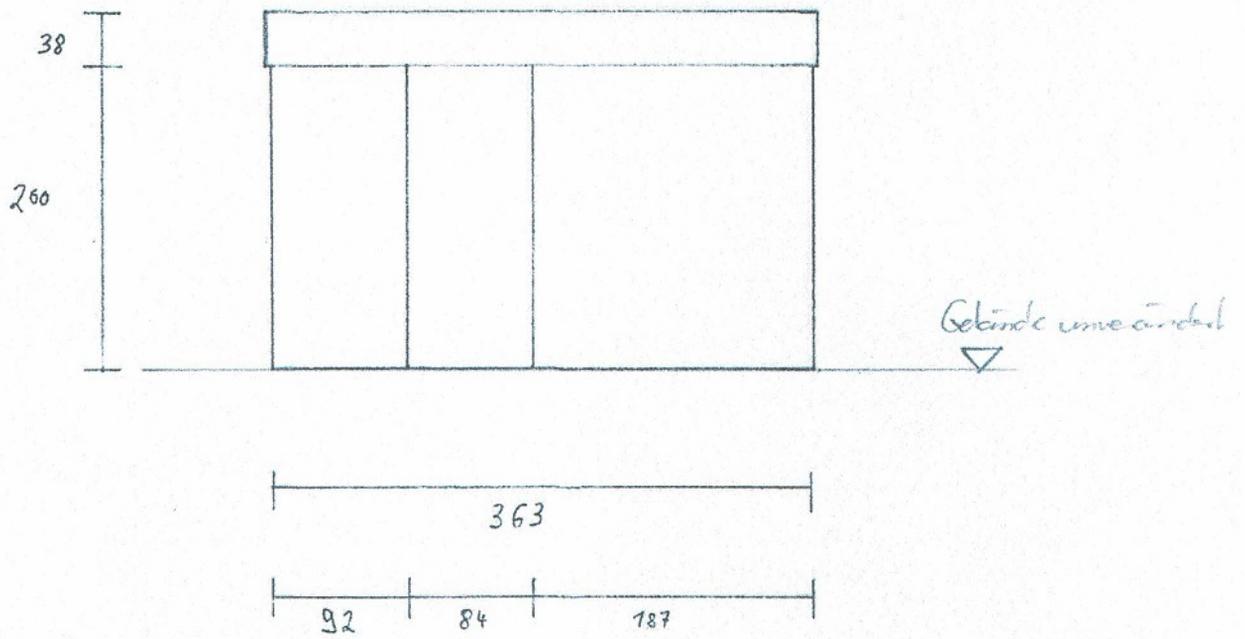

Errichtung eines Verkaufsraumes zur Direktvermarktung
 mit Verweilbereich
 Errichtung eines Kinderspielplatzes


Brunnenstraße 24, Flst. 51/3
 88480 Achstetten-Bronnen

Ansicht Süden

Maßstab 1: 50

Entwurfsverfasser:

Datum: 09.04.2024

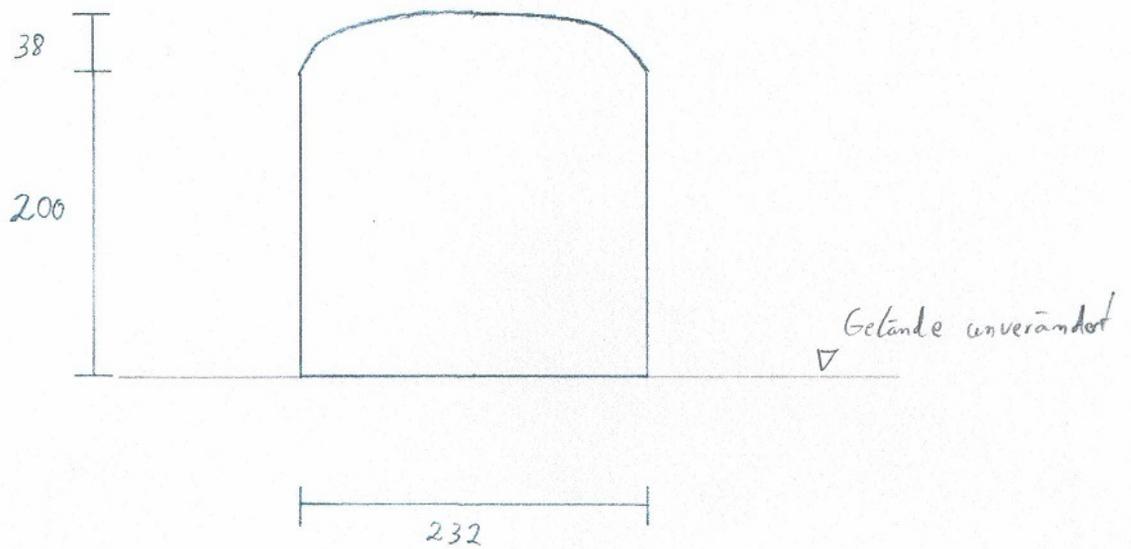

Errichtung eines Verkaufsraumes zur Direktvermarktung
mit Verweilbereich
Errichtung eines Kinderspielplatzes

Brunnenstraße 24, Flst. 51/3
88480 Achstetten-Bronnen

Ansicht Westen

Maßstab 1: 50

Entwurfsverfasser

Datum: 09.04.2024